


BURUTU EZ ZIREN PROIEKTUAK

Merkatua Txirrita kalean

Juan Miguel Rezola Azpiazuk eginiko "Plan General" delakoaren ildoan hainbat proiektu aurkeztu ziren. Horietako bat, garai hartan "Travesia del Mercado" izeneko kalean (gaur, Txirrita kalean), **MERKATU** bat eraikitzekoa zena.

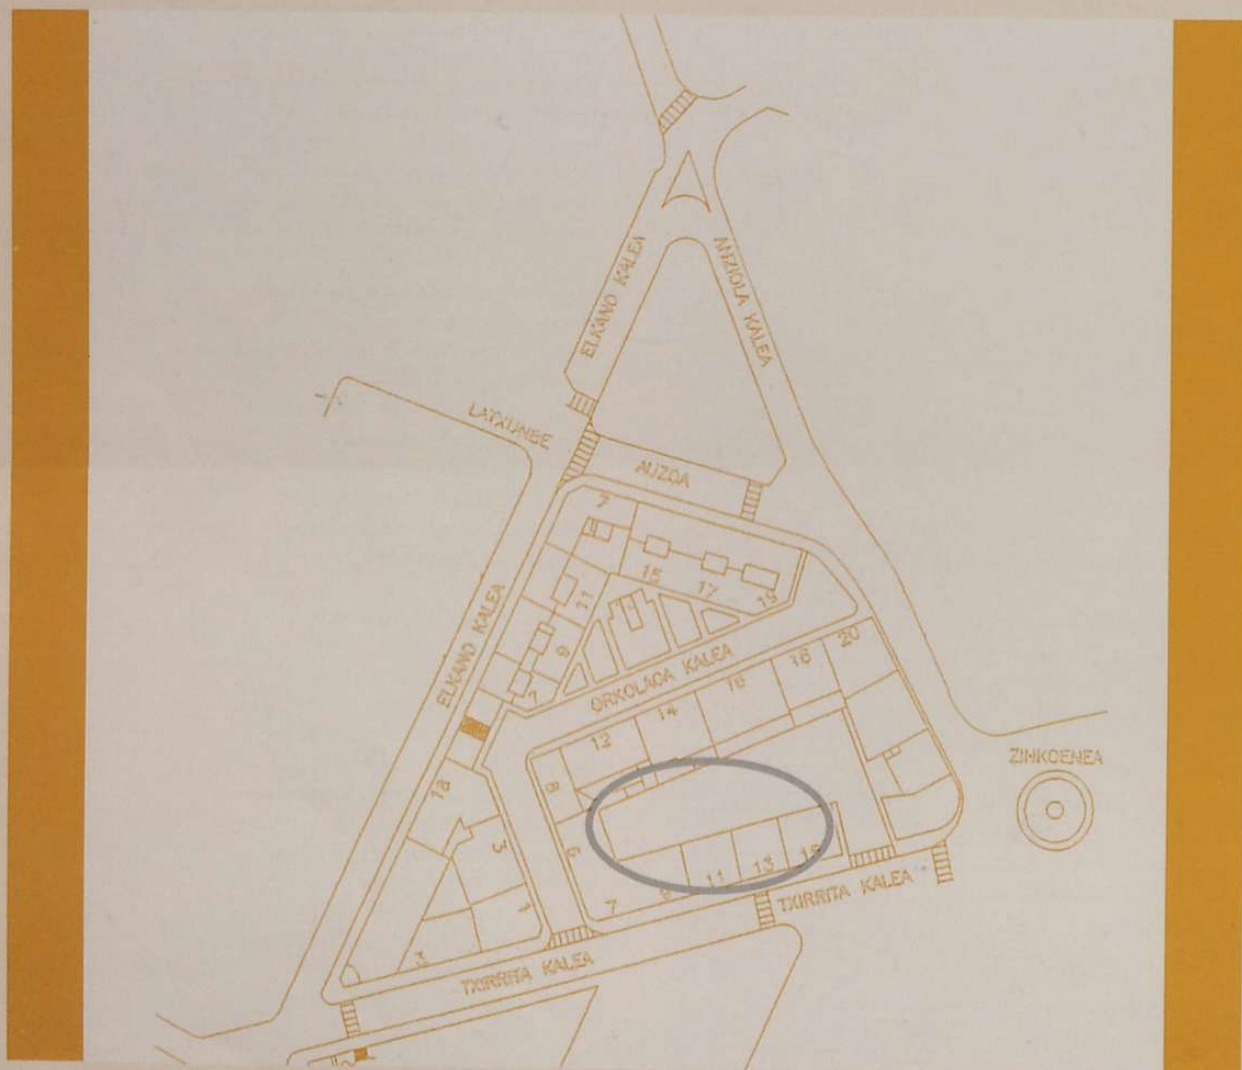

Egitasmoa burutzeko, hiru (3) proiektu desberdinak aurkeztu: Rezolak berak eginikoa, eta Isidro Setien Alberrok (José M^a Goñiren izenean) eta Francisco Querejetak sinatuak.

Eztabaida luzea (1955 eta 1963 bitartean), azkenean egitasmoa bertan behera geratzeko.


JUAN MIGUEL REZOLA AZPIAZU

Proyecto de Mercado Municipal en Leticia.


Escala 1:100

El arquitecto
autor del proyecto:

Juan Miguel Rezola

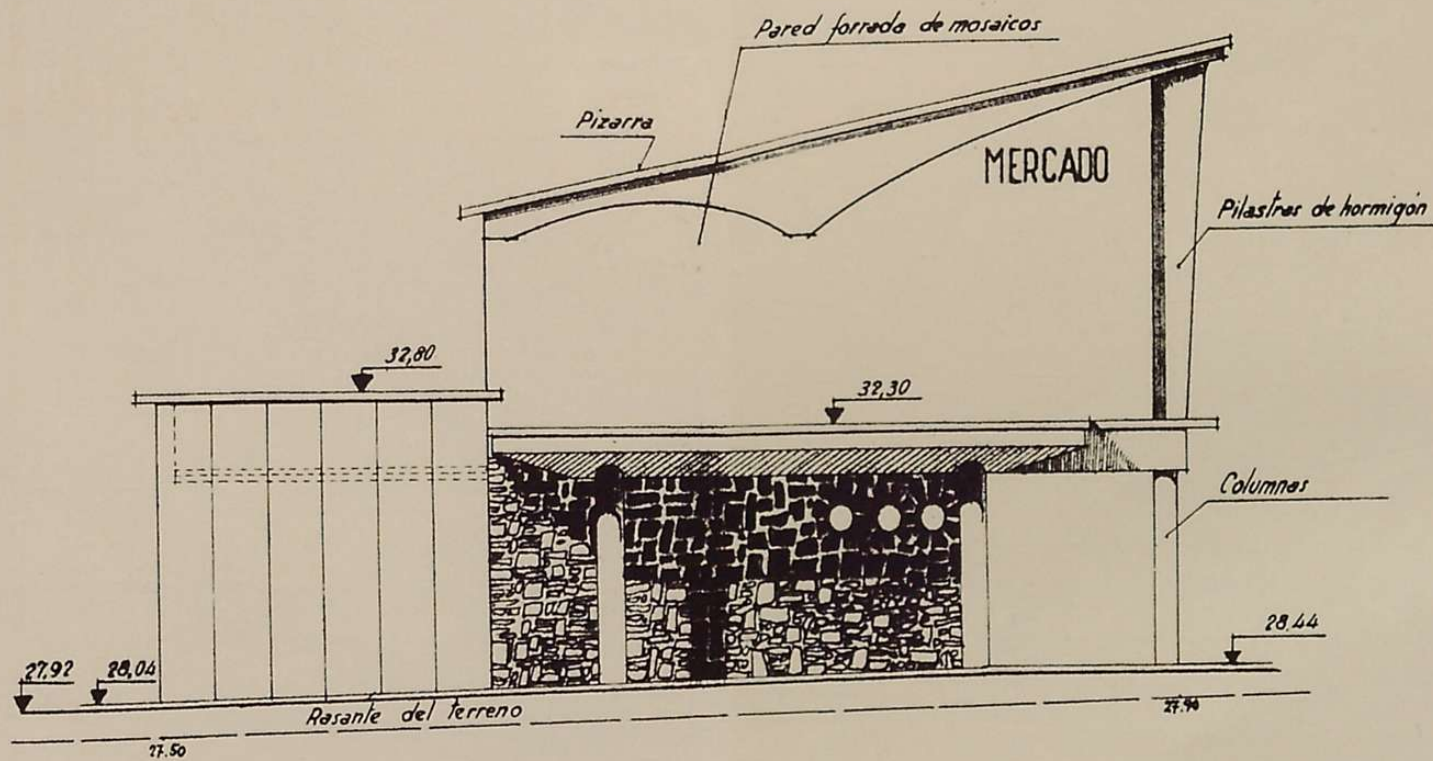

Fachada O.

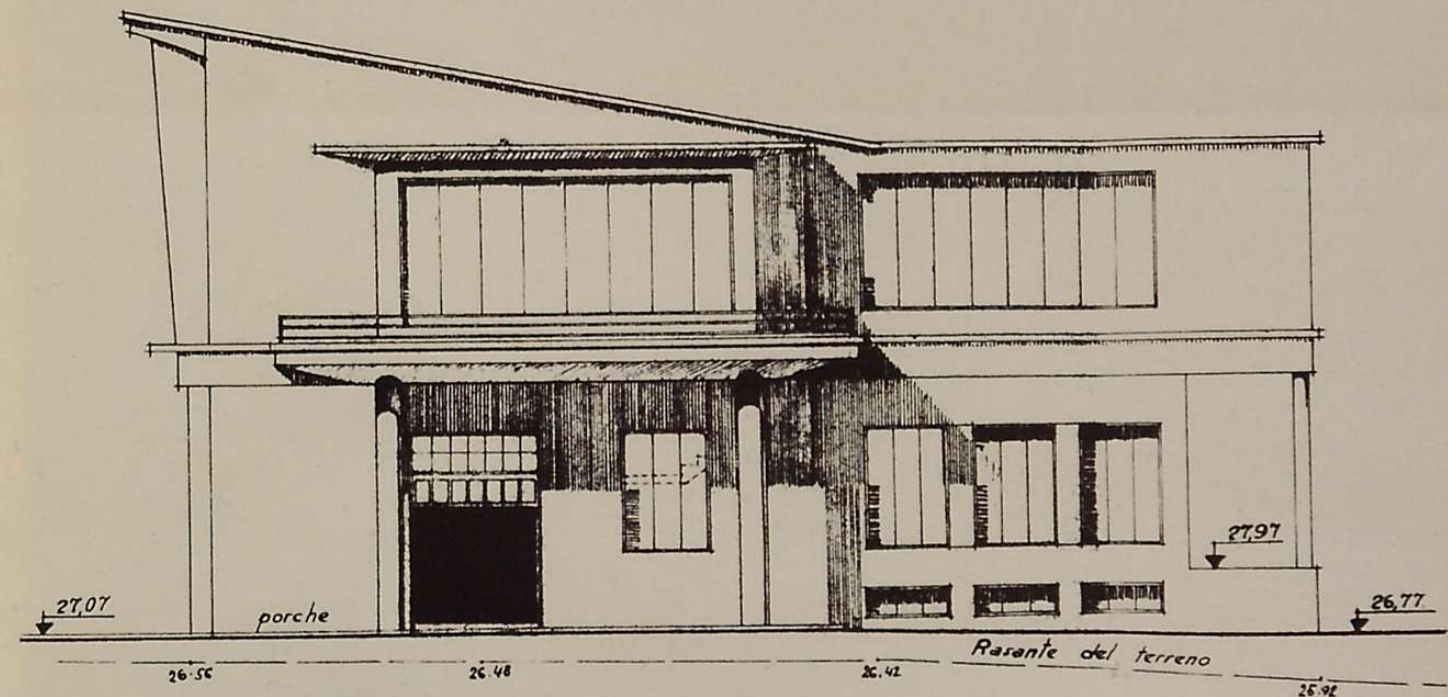

Fachada E.

ISIDRO SETIEN ALBERRO

(José M^a Goñik aurkeztutako proiektuan)




FACHADA PRINCIPAL

Conforme : El Titular

SECCION 1 - 2

San Sebastián, Noviembre 1960
El Arqto. a. del p. y dirtr. de la obra.

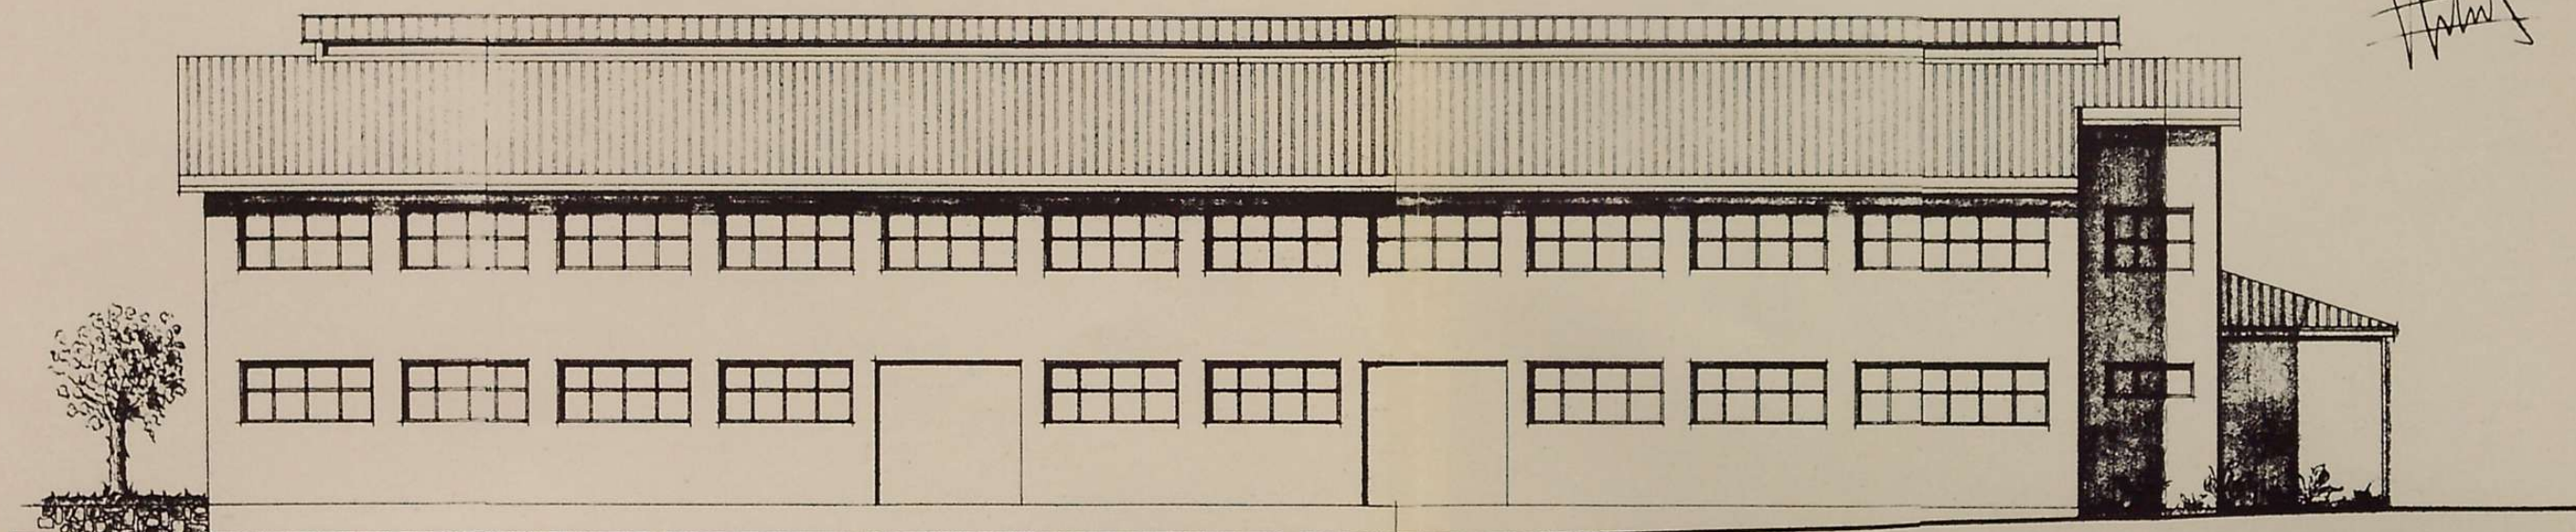

FACHADA LATERAL

FRANCISCO QUEREJETA

- ESCALA 1:100



FACHADA PRINCIPAL A LA CALLE TRANSVERSAL F