

Udal Artxiboa

## BURUTU EZ ZIREN PROIEKTUAK ANTEPROYECTO DE CEMENTERIO EN HERNANI<sup>1</sup>

**E**l Consistorio hernaniarra ve hacia los años 70, la necesidad de construir un nuevo cementerio para la población de Hernani y su barrio de Lasarte ya que " ... se encuentran prácticamente colapsados, al haber sido alcanzado y rodeado por el desarrollo urbanístico de la villa y siendo su extensión insuficiente para satisfacer las necesidades.

Ante esta situación la corporación municipal de Hernani se ha propuesto la construcción

de un cementerio de nueva planta que centralice el servicio de enterramiento de todo el termino ... ".

Para su ubicación se propuso " ... como lugar de emplazamiento del nuevo cementerio ... la ladera del monte Santa Bárbara ... " un " ... terreno situado en el trayecto del camino llamado de Zabaleta que enlaza Hernani y Lasarte, concretamente una vaguada próxima a la carretera del Circuito ... ".





Los arquitectos Luis Ulacia y José A. Pizarro redactan en 1975 un anteproyecto verdaderamente revolucionario, " ... cuya edificación podrá desarrollarse paulatinamente en 19 años, desde 1975 hasta 1994, ... ".

" ... una plataforma horizontal, completamente despejada de 70 x 70 metros, rodeada en dos lados por un edificio porticado que albergue la capilla y todos los servicios del conjunto.


La plataforma, se configura rellenando la vaguada por tierras sostenidas por un muro de contención escalonado formado por el apilamiento de nichos. Mediante galerías a

diferentes alturas se accede a cada nivel de nichos.

... y ... están previstos enterramientos por inhumación para pequeñas comunidades no católicas. ...


La construcción del edificio podrá realizarse por fases tantas como galerías estando prevista su total terminación en un plazo de 19 años. ... "

Finalmente no llega a llevarse a efecto, al optarse definitivamente por la ampliación del hasta entonces existente cementerio (construido hacia 1915) y que con las sucesivamente realizadas perdura en la actualidad.

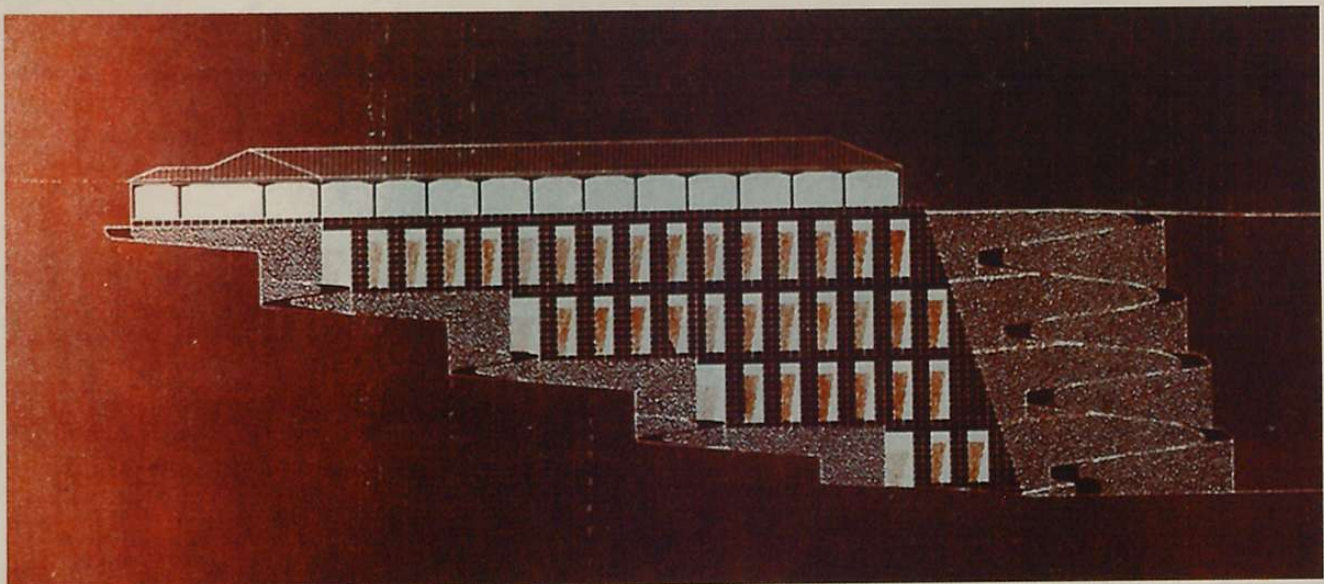

1. Archivo Municipal de Hernani; 1053/1



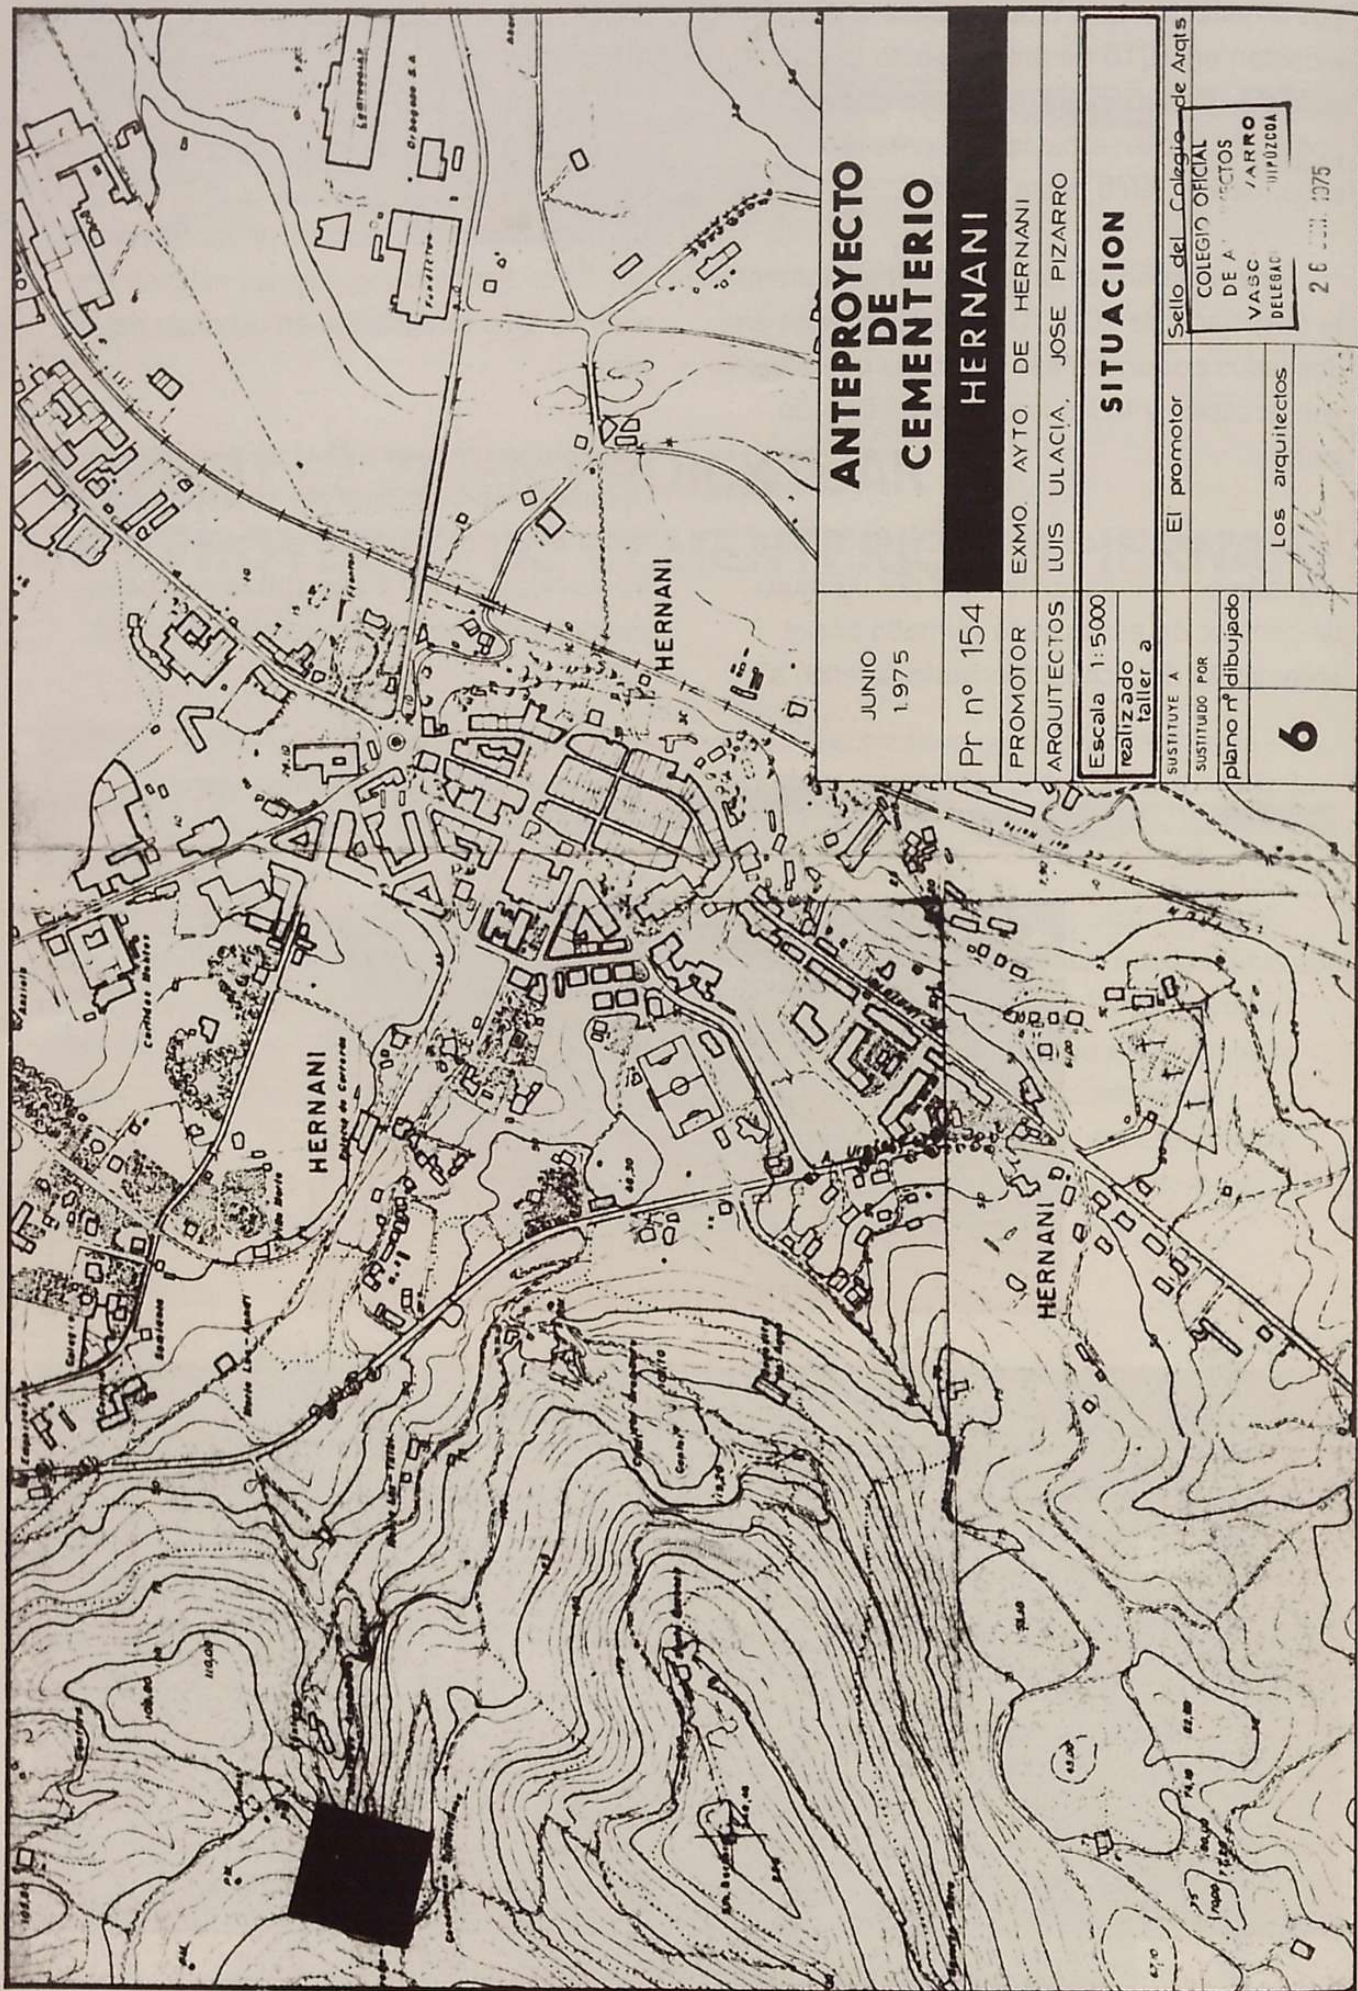

# ANTEPROYECTO DE CEMENTERIO

## HERNANI

JUNIO 1975

Pr n° 154

PROMOTOR EXMO AYTO DE HERNANI  
 ARQUITECTOS LUIS ULACIA, JOSE PIZARRO

### SITUACION

Escala 1:5000  
 realizado taller a

SUSTITUYE A  
 SUSTITUIDO POR  
 plano n° dibujado


**6**

El promotor Sello del Colegio de Arqts  
 COLEGIO OFICIAL DE ARQUITECTOS DE ALCANTARA  
 VA/SC JARRO 111700A  
 DELEGAC DELEGAC

Los arquitectos

26 JUN 1975



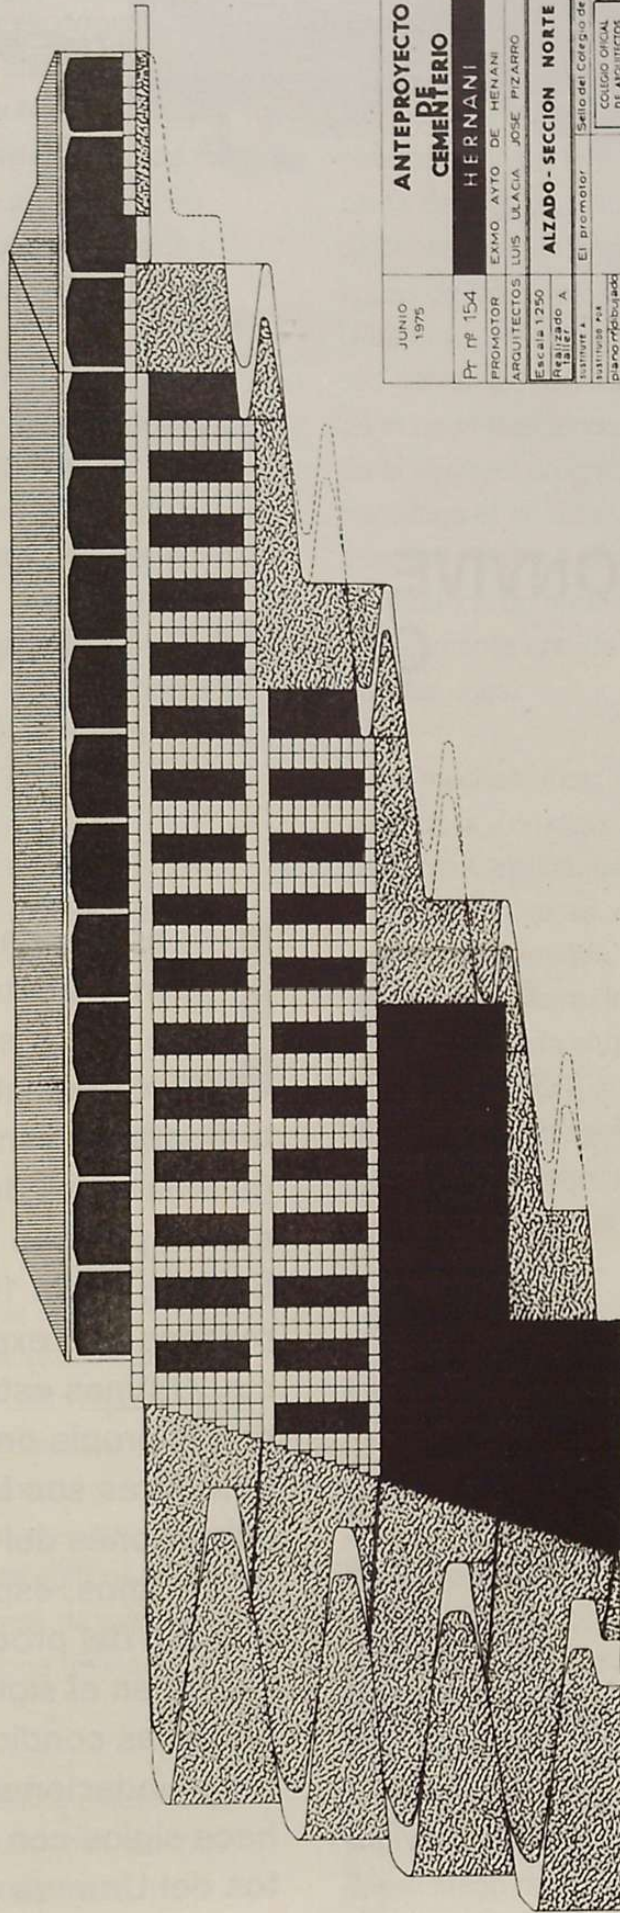

JUNIO 1975	<b>ANTEPROYECTO DE CEMENTERIO HERNANI</b>	
Pt. nº 154	PROMOTOR: EXMO. AYO DE HERNANI	
	ARQUITECTOS: LUIS ULACIA, JOSE PIZARRO	
Escala 1:250	<b>ALZADO - SECCION NORTE</b>	
Realizado A.	El promotor	Sello del Colegio de Arquitectos
Tratado A.		
Tratado B.		
Tratado C.		
13	Los arquitectos	COLEGIO OFICIAL DE ARQUITECTOS VALC. AÑO RELEVA: 1975
	<i>Guillermo Torres</i>	26 JUN 1975